

59,0 x 29,7 = 0,175 m²


CARD 9.1 / 22003_TK_BBP-Änderung GE Gaisbach / Unterlage I_1.PLT / Unterlage I_1_Vorentwurf / 08.06.22

Legende	
	Grenze des Geltungsbereiches der 2. Änderung des Bebauungsplans
	Baugrenze
	Abgrenzung unterschiedlicher Nutzung
	Gewerbegebiet
	Geschossflächenzahl Grundflächenzahl
	Maximale Gebäudehöhe
	Maximale Anzahl der Vollgeschosse

 Beratende Ingenieure VBI für Bau- und Vermessungswesen	Nr.		Art der Änderung		Datum		Zeichen	
	WALTERSTRASSE 9 97074 WÜRZBURG		bearbeitet		Juni 2022		Bed	
	Telefon 0931/7946-0 Fax 0931/7946-110 E-Mail info@balling.de		gezeichnet		Juni 2022		plot	
			geprüft		Juni 2022		Hei	

Dieser Plan ist urheberrechtlich geschützt. Bei Weiterverwendung - auch auszugsweise - ist die Ingenieurbüro BALLING GmbH als Urheber auf dem Plan zu vermerken.

Bauherr: die kreisstadt des hohenlohekreises	Unterlage I.1 Blatt Nr.
Bauvorhaben: 2. Änderung GE Gaisbach - Bürogebäude Würth	Lageplan Vorentwurf
Maßstab 1:1000	

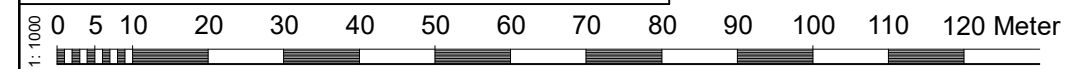

Aufgestellt: Würzburg, 28.06.2022	
--------------------------------------	--

CARD 11